

L3: 0,4мкГн. (D25, I=110, 10вит.д6мм, отвод 3;8вит.) L4: 2,33мкГн. (D50 I=70 10вит.д4мм. отвод от 2;3;4;5;5;5;7вит.; L5:5мкГн. (D50 I=52 13вит.ПЭЛ-д3мм. отвод от 4 вит.)

АнодC2-вкл Земля +27V стаб. Авр.Анод Инд.Анод








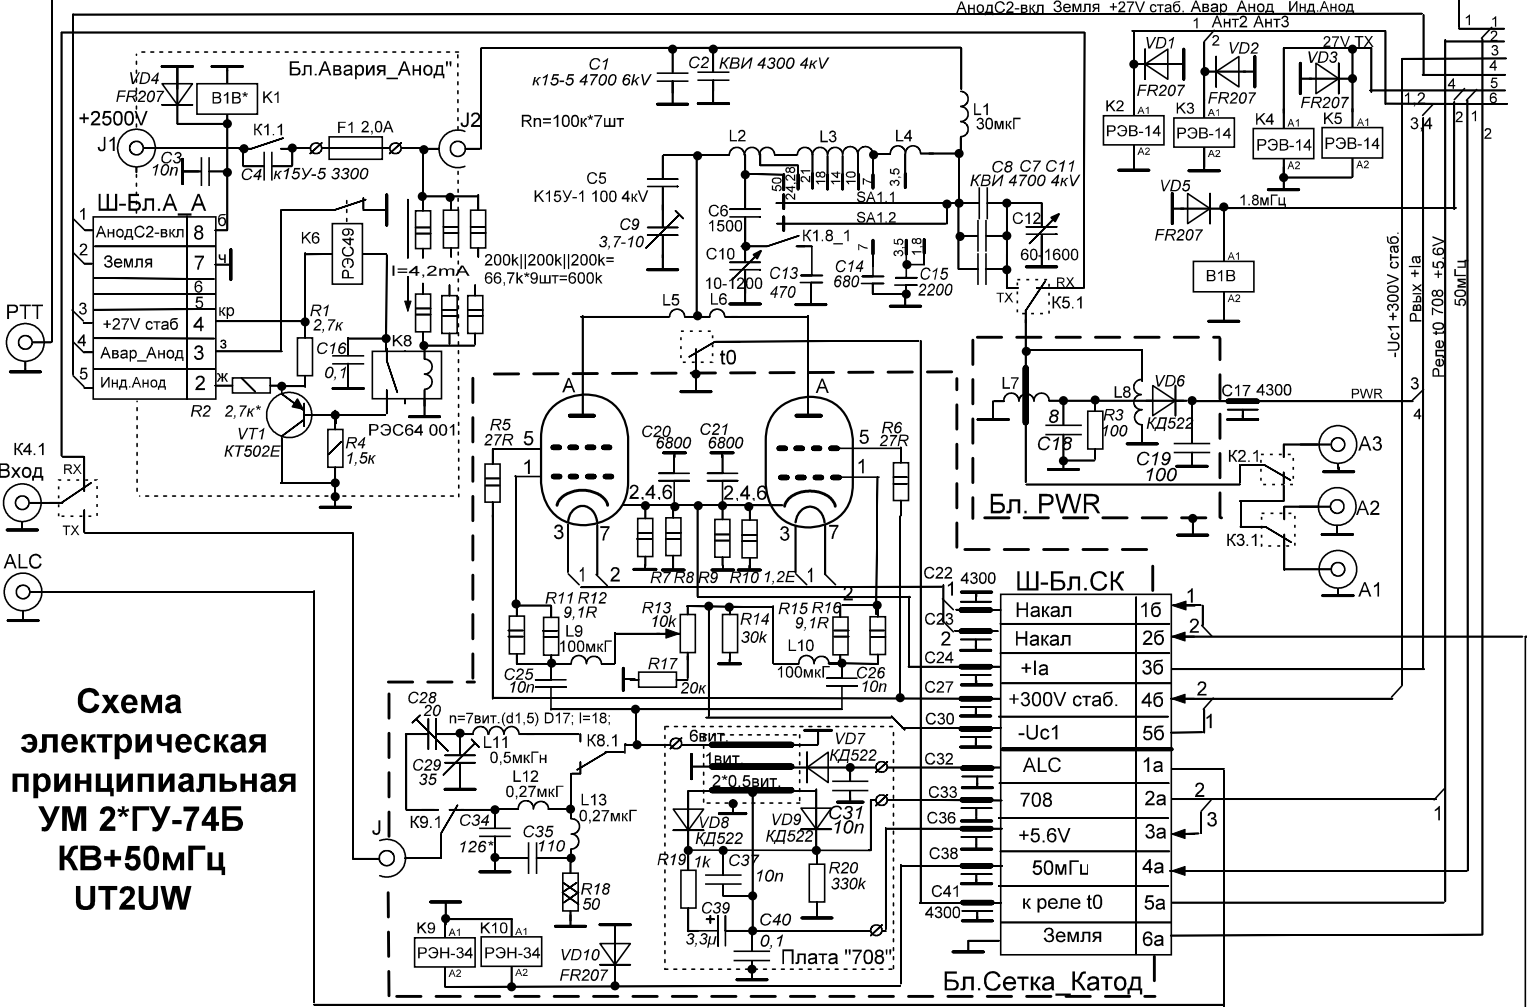


Схема электрическая принципиальная УМ 2*ГУ-74Б KV+50мГц UT2UW

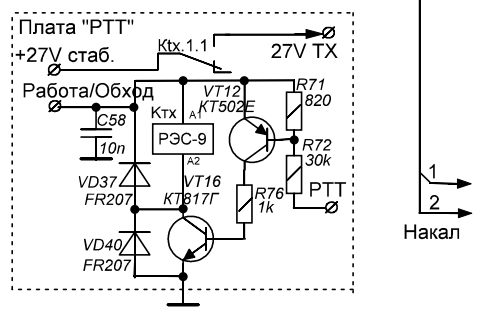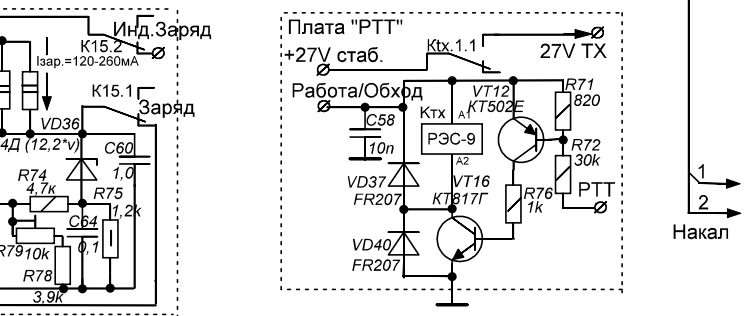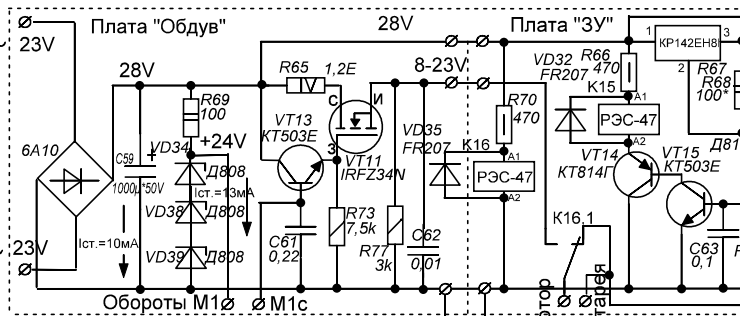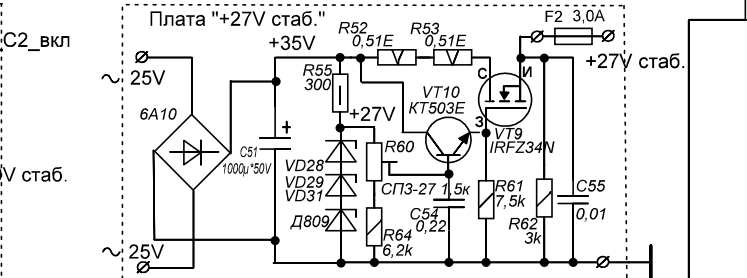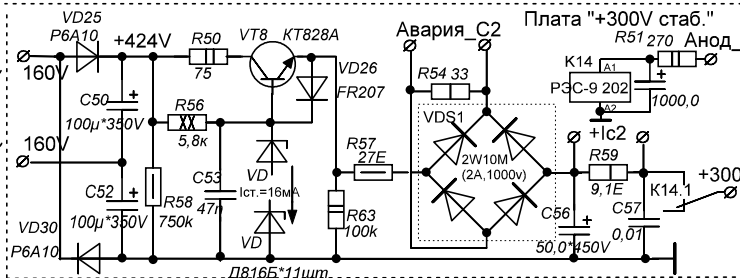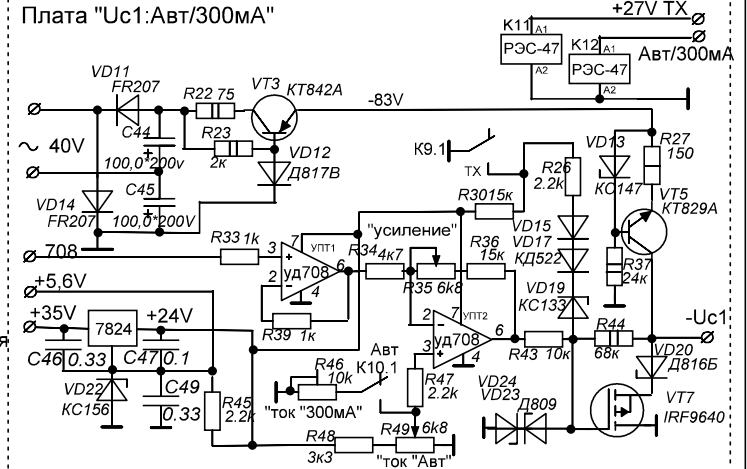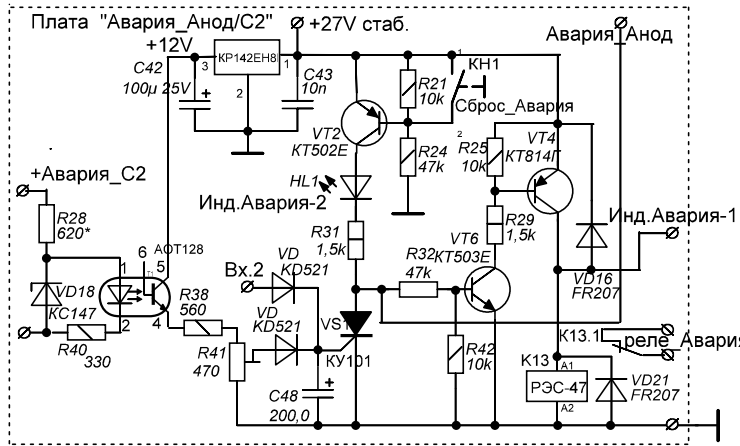

Узар.акк=12,2*0,7(6-э)=12,9/9шт=1,43V
R75- установка порога срабатыв. реле